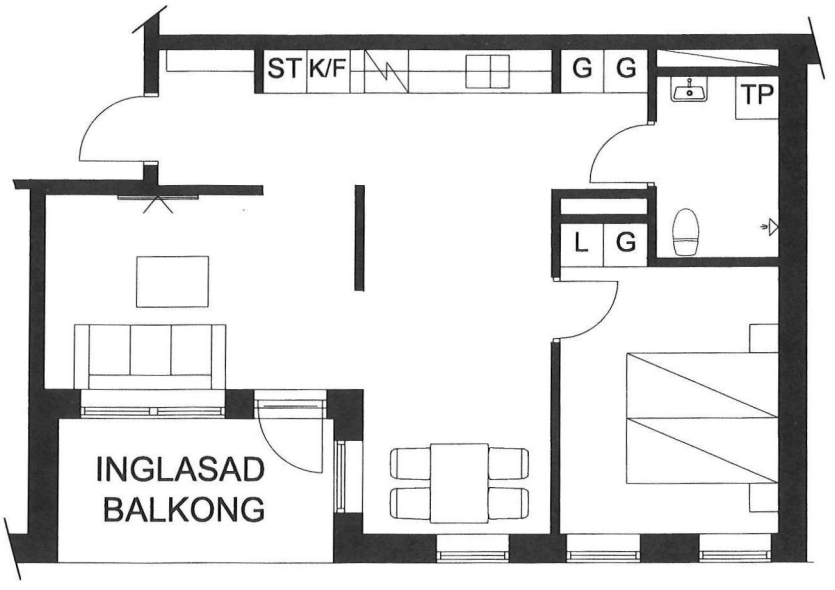

2 RoK 55 m²

FORSHAGA BOSTÄDER

	FABO
	FORSHAGA KOMMUN
	ÅSMYRLUNDEN 2, 6062-0008, -0015, -0022
	PLAN RITNING
	LGH 1102, 1202, 1302
SKALA 1:100	DATUM 2022-03-29

KONSTRUERAD	RITAD	GODKÄND	ARBETSNUMMER	RITNINGSNUMMER	REVISION
-	-	-	-	-	-

A4