


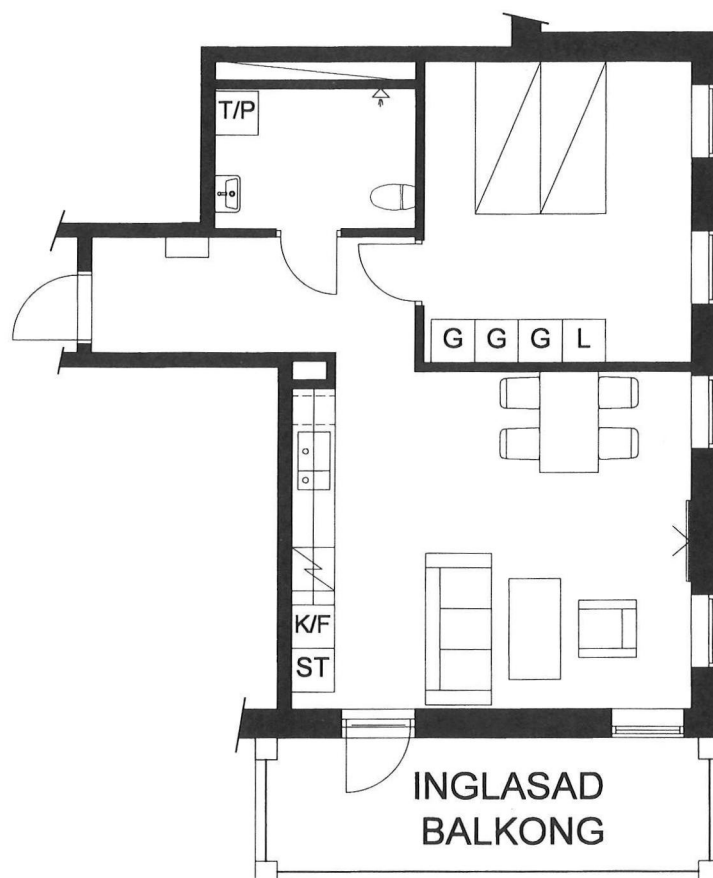

2 RoK 56 m²

FORSHAGA
BOSTÄDER

FABO

FORSHAGA KOMMUN

ÅSMYRLUNDEN 1, 6063-0006, -0012

PLAN RITNING

LGH 1102, 1202

SKALA
1:100

DATUM
2022-03-29

KONSTRUERAD
--

RITAD
--

GÖKKÄND
--

ARBETSNUMMER
--

RITNINGSNUMMER
--

REVISION
--